


ESCALAS { HORIZONTAL = 1000
VERTICAL = 1000

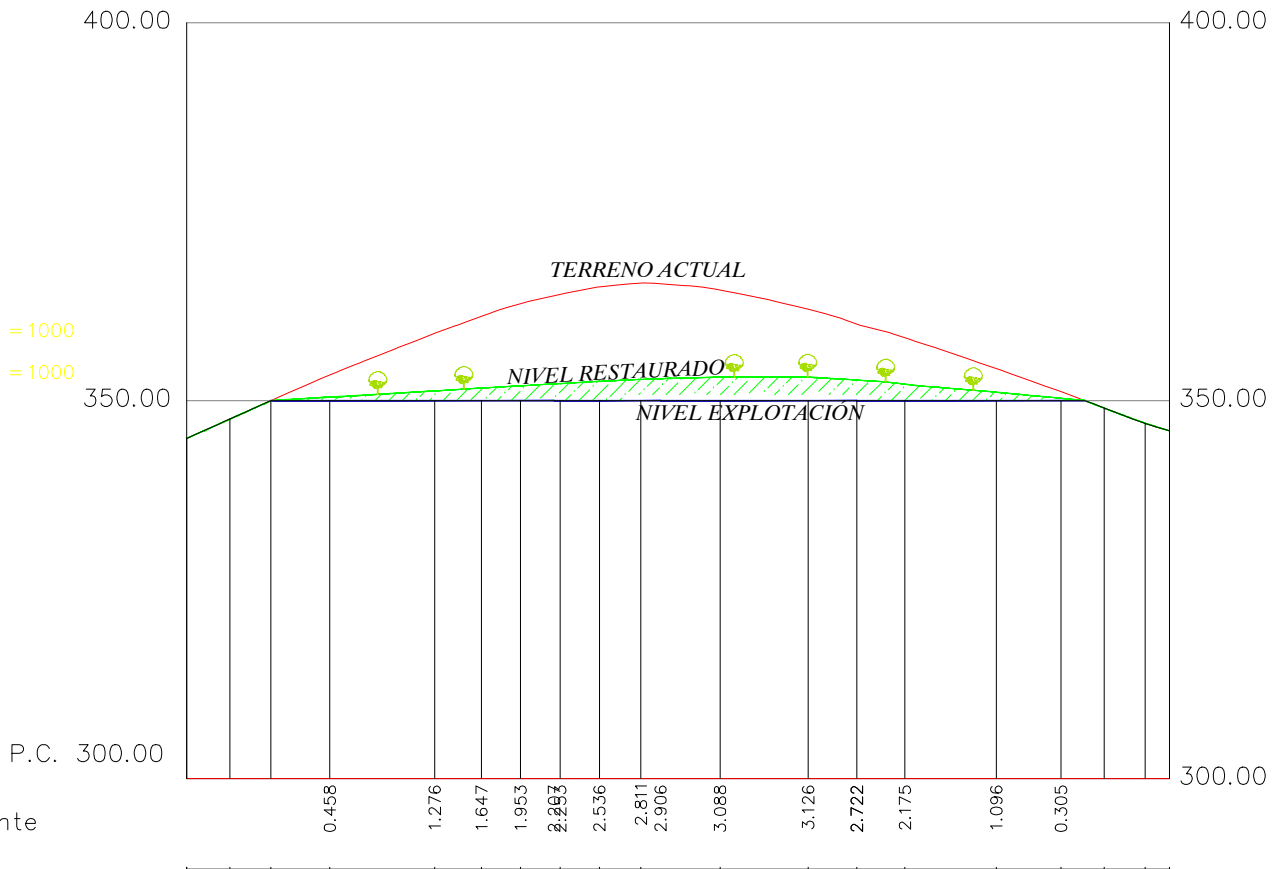

Cotas Rojas Desmonte

Cotas Rojas Terraplen

Cotas de Rasante


Cotas de Terreno

Distancias a Origen

Distancias Parciales

Numeracion de Perfiles

ESCALAS { HORIZONTAL = 1000
VERTICAL = 1000

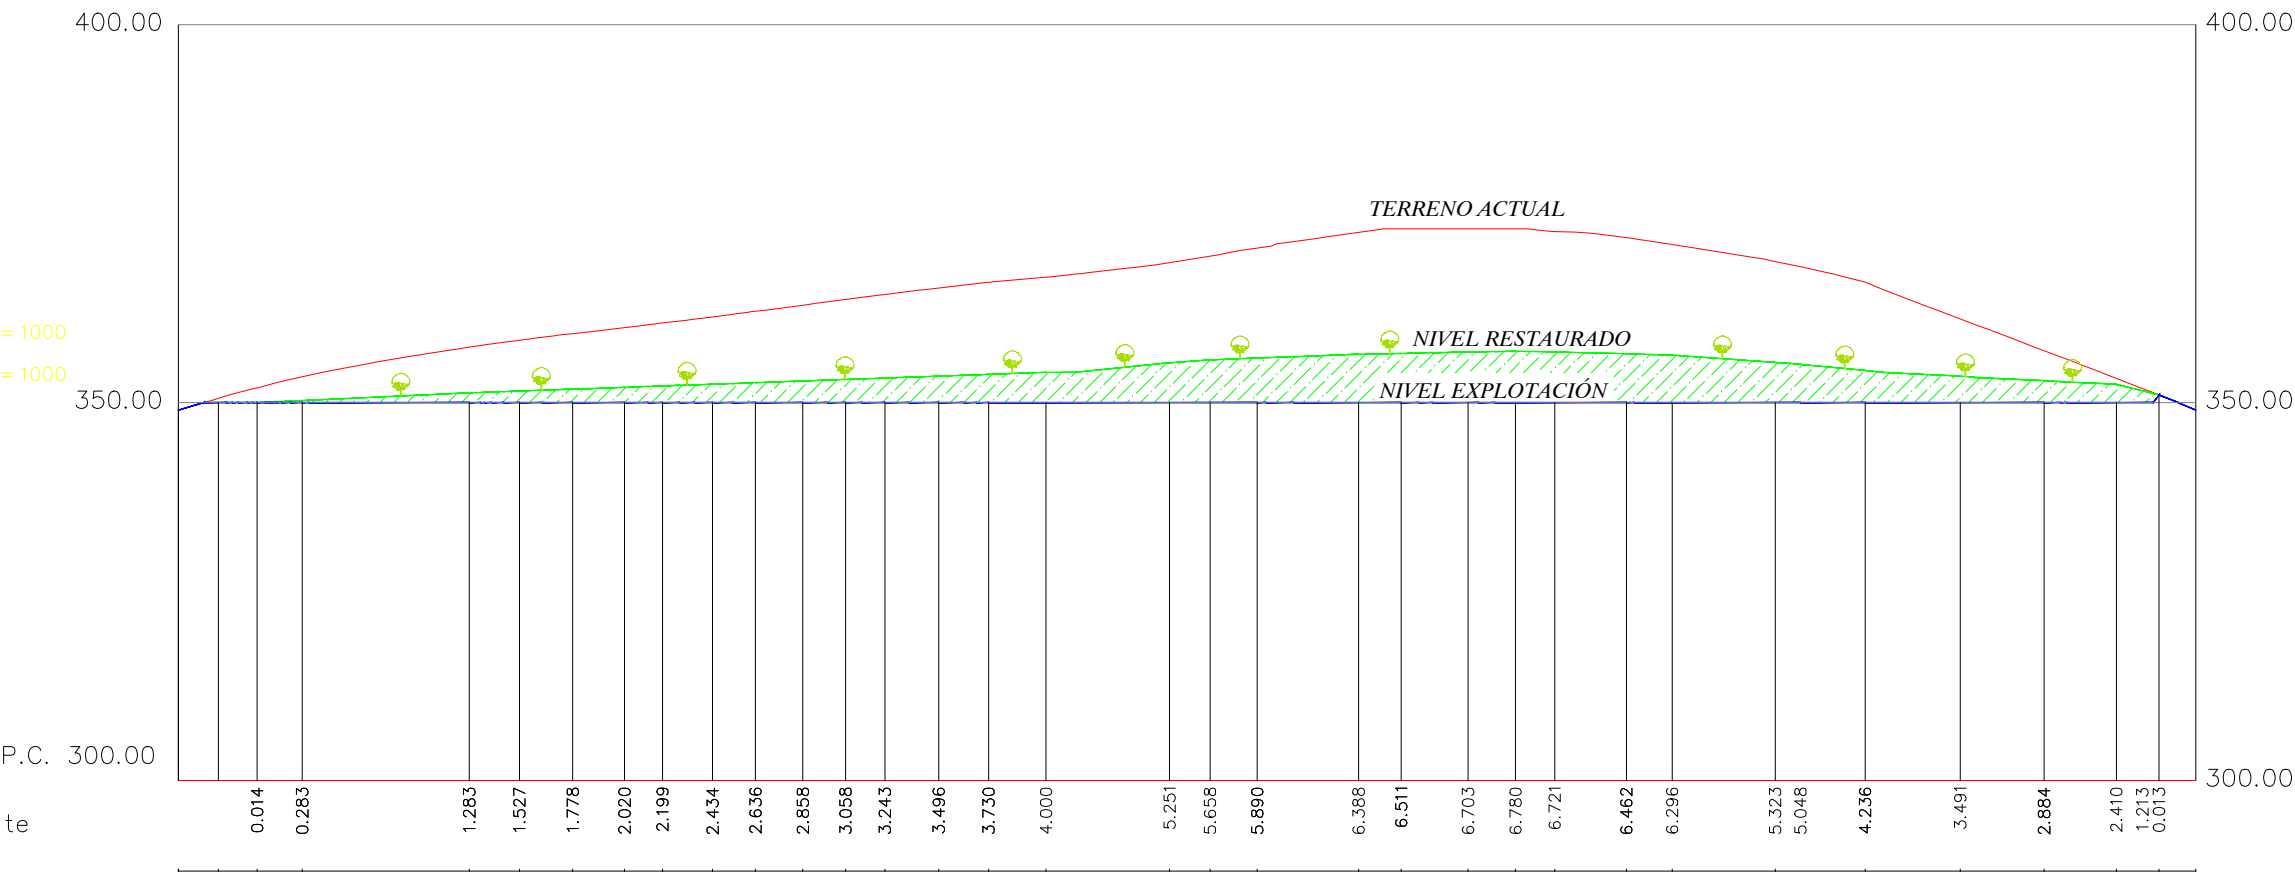

Cotas Rojas Desmonte

Cotas Rojas Terraplen

Cotas de Rasante


Cotas de Terreno

Distancias a Origen

Distancias Parciales

Numeracion de Perfiles

ESCALAS { HORIZONTAL = 1000
VERTICAL = 1000

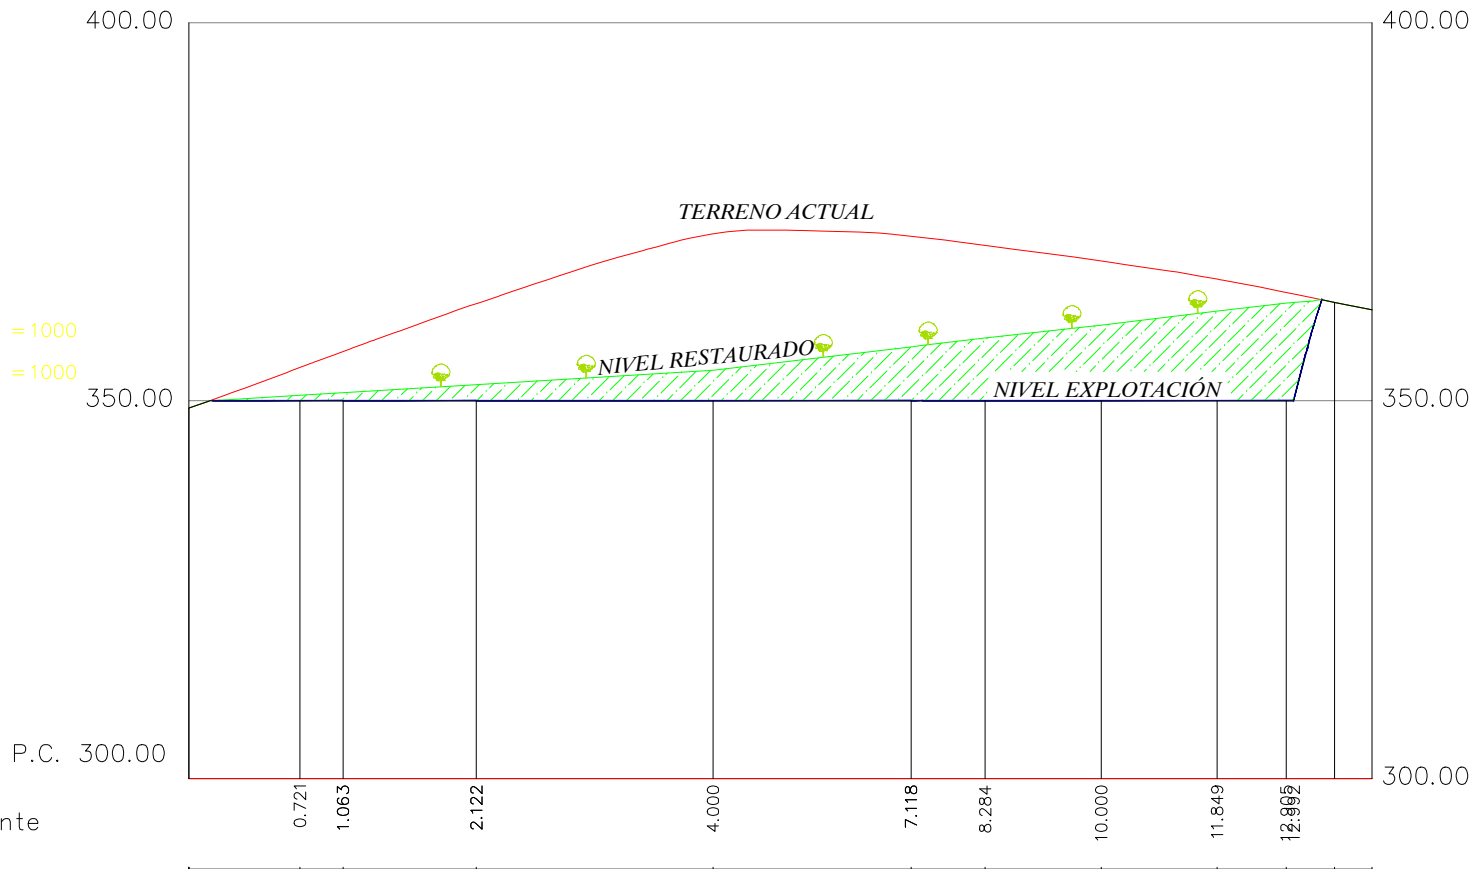

Cotas Rojas Desmonte

Cotas Rojas Terraplen


Cotas de Rasante

Cotas de Terreno

Distancias a Origen

Distancias Parciales

Numeracion de Perfiles

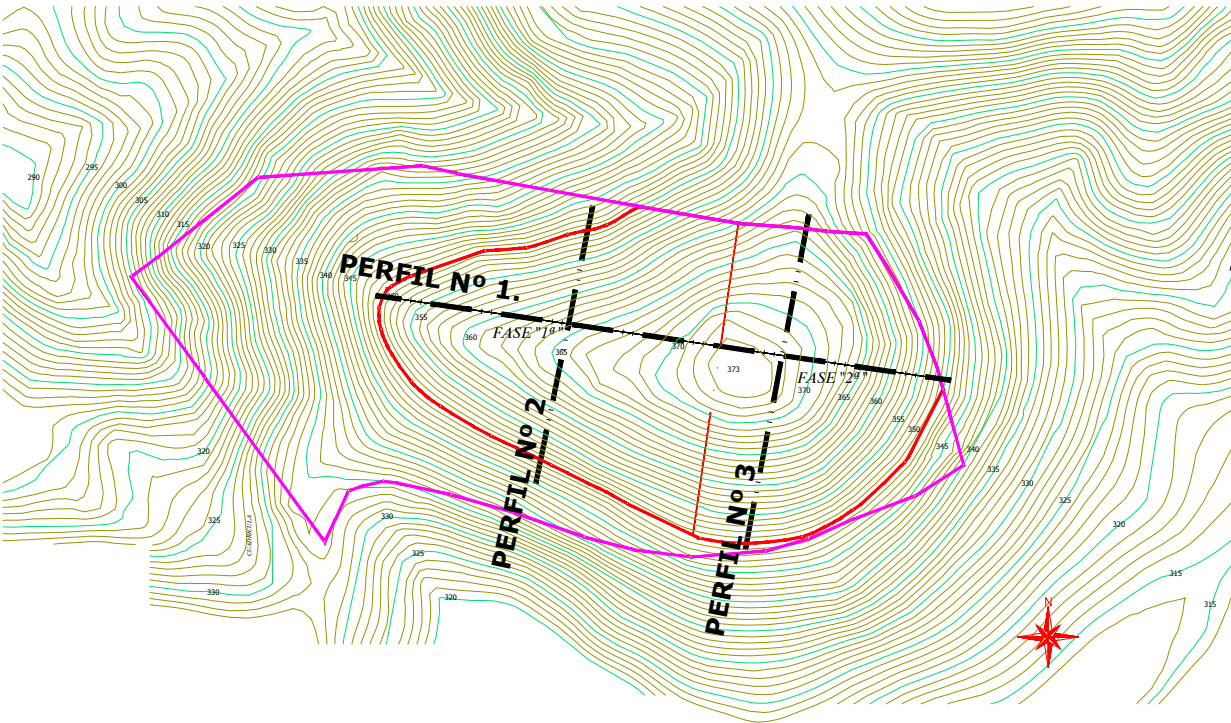

PROYECTO ACTUACIÓN CONCESIÓN MORON FR-3ª Nº 7635/3, MORÓN DE LA FRONTERA, SEVILLA.					
Titulo: PERFILES EXPLOTACIÓN VS RESTAURACIÓN					
		El Ingeniero Técnico de Minas:		Promotor:	
		MIGUEL GONZALEZ GIL Nº Colegiado: 517		SAINT-GOBAIN PLACO IBÉRICA , S.A.	
Fecha:	Referencia:	Delineado por:	Escala:	Plano nº:	
AGOSTO-2020	08-BE-2015	BERNARDO ESPINOSA	1:1.000	1.1.6	