
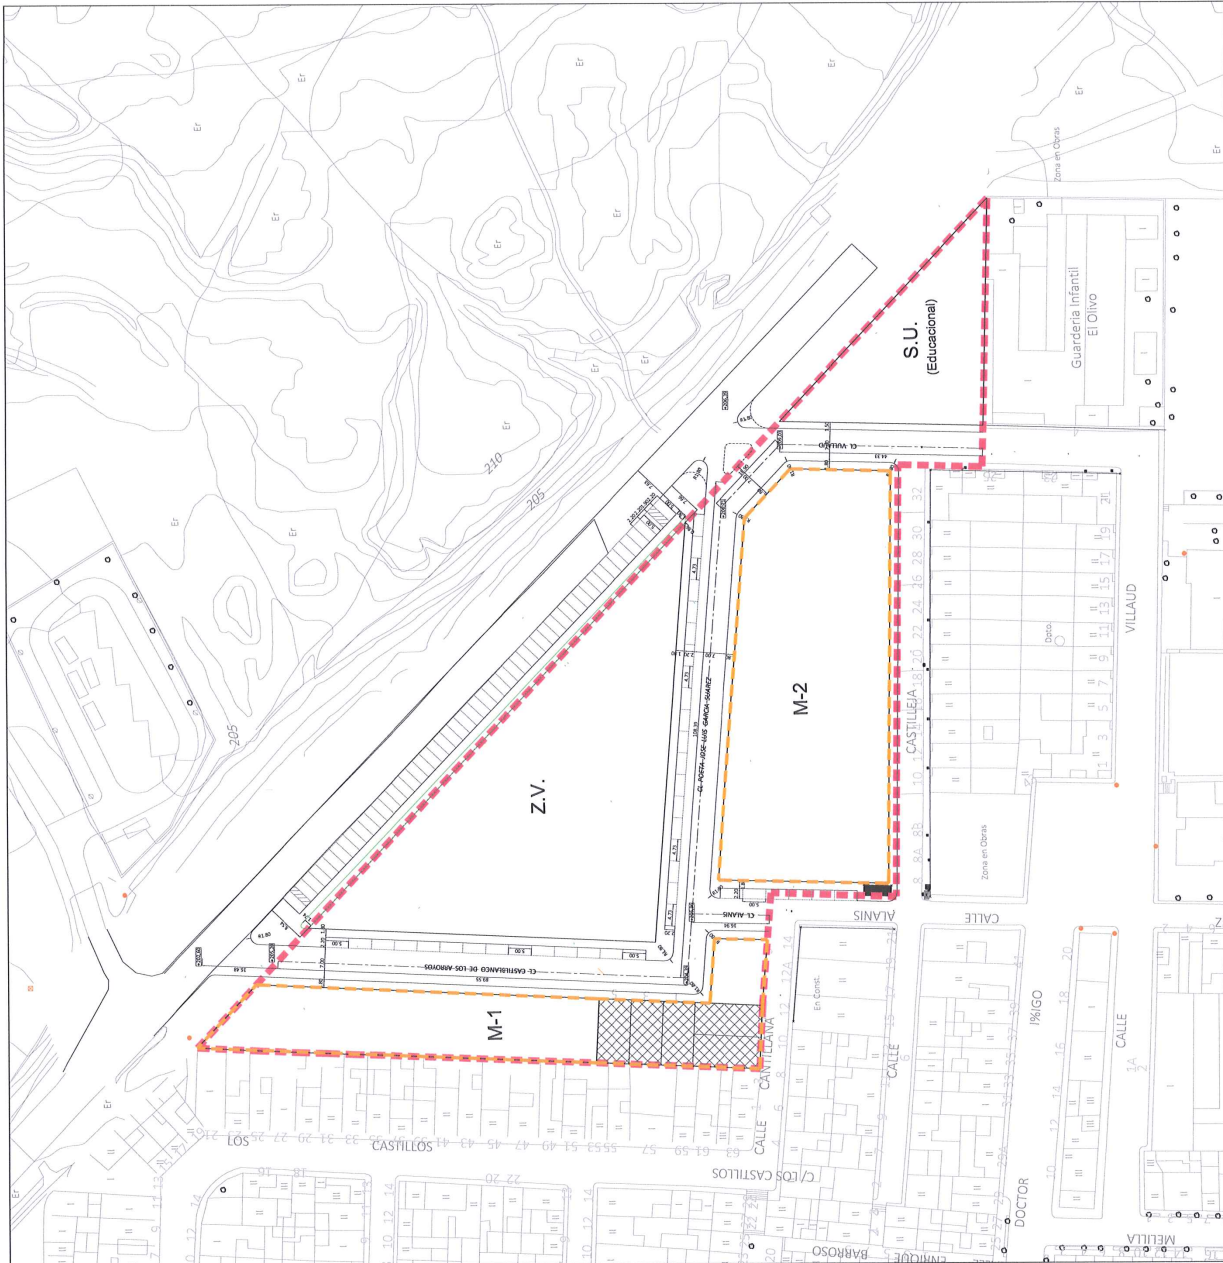


Diligencia: Para hacer constar que el presente documento ha sido aprobado definitivamente en sesión plenaria de fecha 5 de junio de 2018.
En Morón de la Frontera, en la fecha indicada en el pie de firma de este documento.
LA SECRETARIA

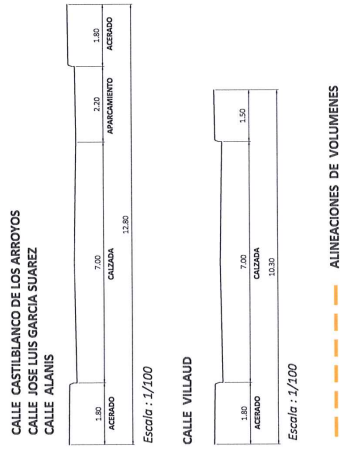

Ayuntamiento de MORON de la Frontera
Departamento de Obras y Urbanismo
OFICINA TÉCNICA MUNICIPAL

ESTUDIO DE DETALLE Nº 18
U.E. RESIDENCIAL (Villaur-Ba, El Pantano de las M.L.S.S. de Morón de la Frontera (Sevilla))

ESCALA: 1/750
PLANO Nº: 03

PLANO: ORDENACION
RED VIARIA, ALINEACIONES Y RASANTES

Dibujado: EDOLGA
Ejemplo 2018

EXP: PLANEAMIENTO


RED VIARIA, ALINEACIONES Y RASANTES
Escala : 1/750

Código Seguro De Verificación:	TtYlfz07zGB3bfZT4XfAiw==	Estado	Fecha y hora
Firmado Por	Ascension Serrano Lapeña	Firmado	31/10/2018 11:13:46
Observaciones		Página	11/18
Url De Verificación	https://portal.dipusevilla.es/vfirmaAyto/code/TtYlfz07zGB3bfZT4XfAiw==		



Diligencia: Para hacer constar que el presente documento ha sido aprobado definitivamente en sesión plenaria de fecha 5 de junio de 2018.
En Morón de la Frontera, en la fecha indicada en el pie de firma de este documento.

LA SECRETARIA




Ayuntamiento de MORÓN de la Frontera
Departamento de Obras y Urbanismo
OFICINA TÉCNICA MUNICIPAL

ESTUDIO DE DETALLE Nº 18
U.E. RESIDENCIAL Villaud-San. El Parrón de las M.A.S.S. de Morón de la Frontera (Sevilla)

OBRA/ EPO: ORDENACION
ESTUDIO DE CIRCULACION Y APARCAMIENTOS

ESCALA: 1/750
PLANO Nº: 04

Elaborado: EDOLBA
Emitido: 2018
EXP: PLANEAMIENTO

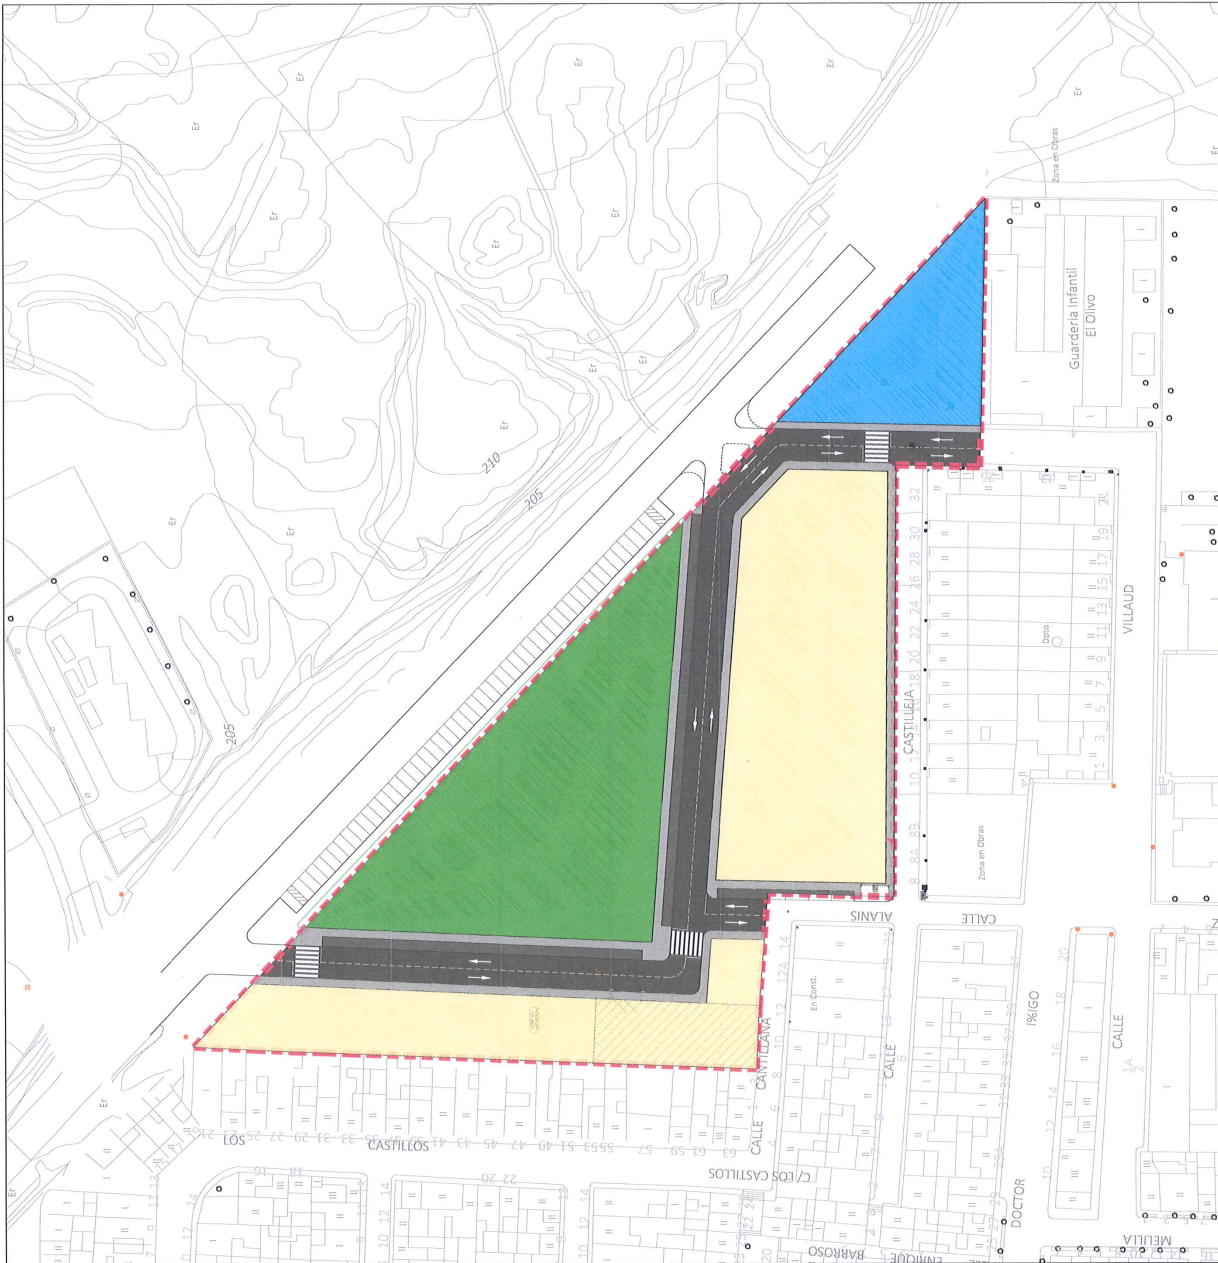


ESTUDIO DE CIRCULACION Y APARCAMIENTOS
Escala: 1/750

Código Seguro De Verificación:	TtYlfz07zGB3bfZT4XfAiw==	Estado	Fecha y hora
Firmado Por	Ascension Serrano Lapeña	Firmado	31/10/2018 11:13:46
Observaciones		Página	12/18
Url De Verificación	https://portal.dipusevilla.es/vfirmaAytos/code/TtYlfz07zGB3bfZT4XfAiw==		




Diligencia: Para hacer constar que el presente documento ha sido aprobado definitivamente en sesión plenaria de fecha 5 de junio de 2018.
En Morón de la Frontera, en la fecha indicada en el pie de firma de este documento.

LA SECRETARIA

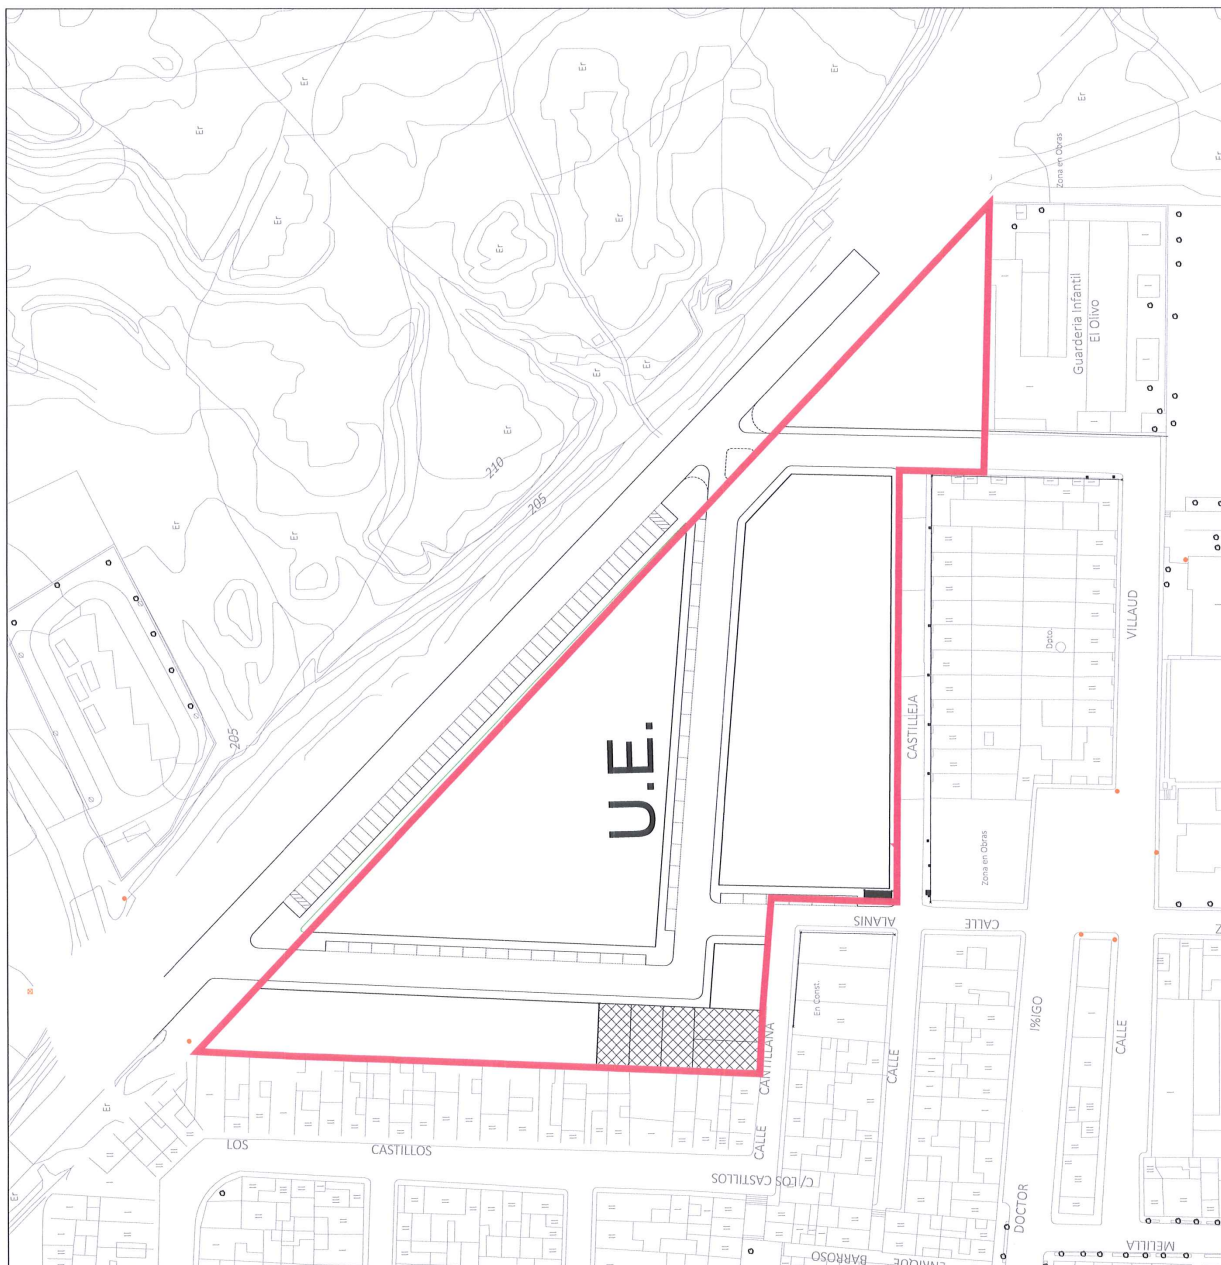

UNIDAD DE EJECUCION



Ayuntamiento de MORÓN de la Frontera
Departamento de Obras y Urbanismo
OFICINA TÉCNICA MUNICIPAL

ESTUDIO DE DETALLE Nº 18
U.E. RESIDENCIAL (Villaur-Bde. El Pantano de las M.35. de Morón de la Frontera (Sevilla))

BBVA/EXP: [Redacted]

PLANO ORDENACION
UNIDAD DE EJECUCION Y PLAN DE ETAPAS

ESCALA: 1/750PLANO Nº: 05

Elaboró: EDOLBA / Enero 2018
Exp: PLANTEAMIENTO

TEJEROS: [Redacted]

PROYECTO DE ORDENACION URBANA
MORÓN DE LA FRONTERA

UNIDAD DE EJECUCION Y PLAN DE ETAPAS

Escala: 1/750

Código Seguro De Verificación:	TtY1fZ07zGB3bfZT4XfAiw==	Estado	Fecha y hora
Firmado Por	Ascension Serrano Lapeña	Firmado	31/10/2018 11:13:46
Observaciones		Página	13/18
Url De Verificación	https://portal.dipusevilla.es/vfirmaAyto/code/TtY1fZ07zGB3bfZT4XfAiw==		

