


Diligencia: Para hacer constar que el presente documento ha sido aprobado definitivamente en sesión plenaria de fecha 5 de junio de 2018.

En Morón de la Frontera, en la fecha indicada en el pie de firma de este documento.

LA SECRETARIA

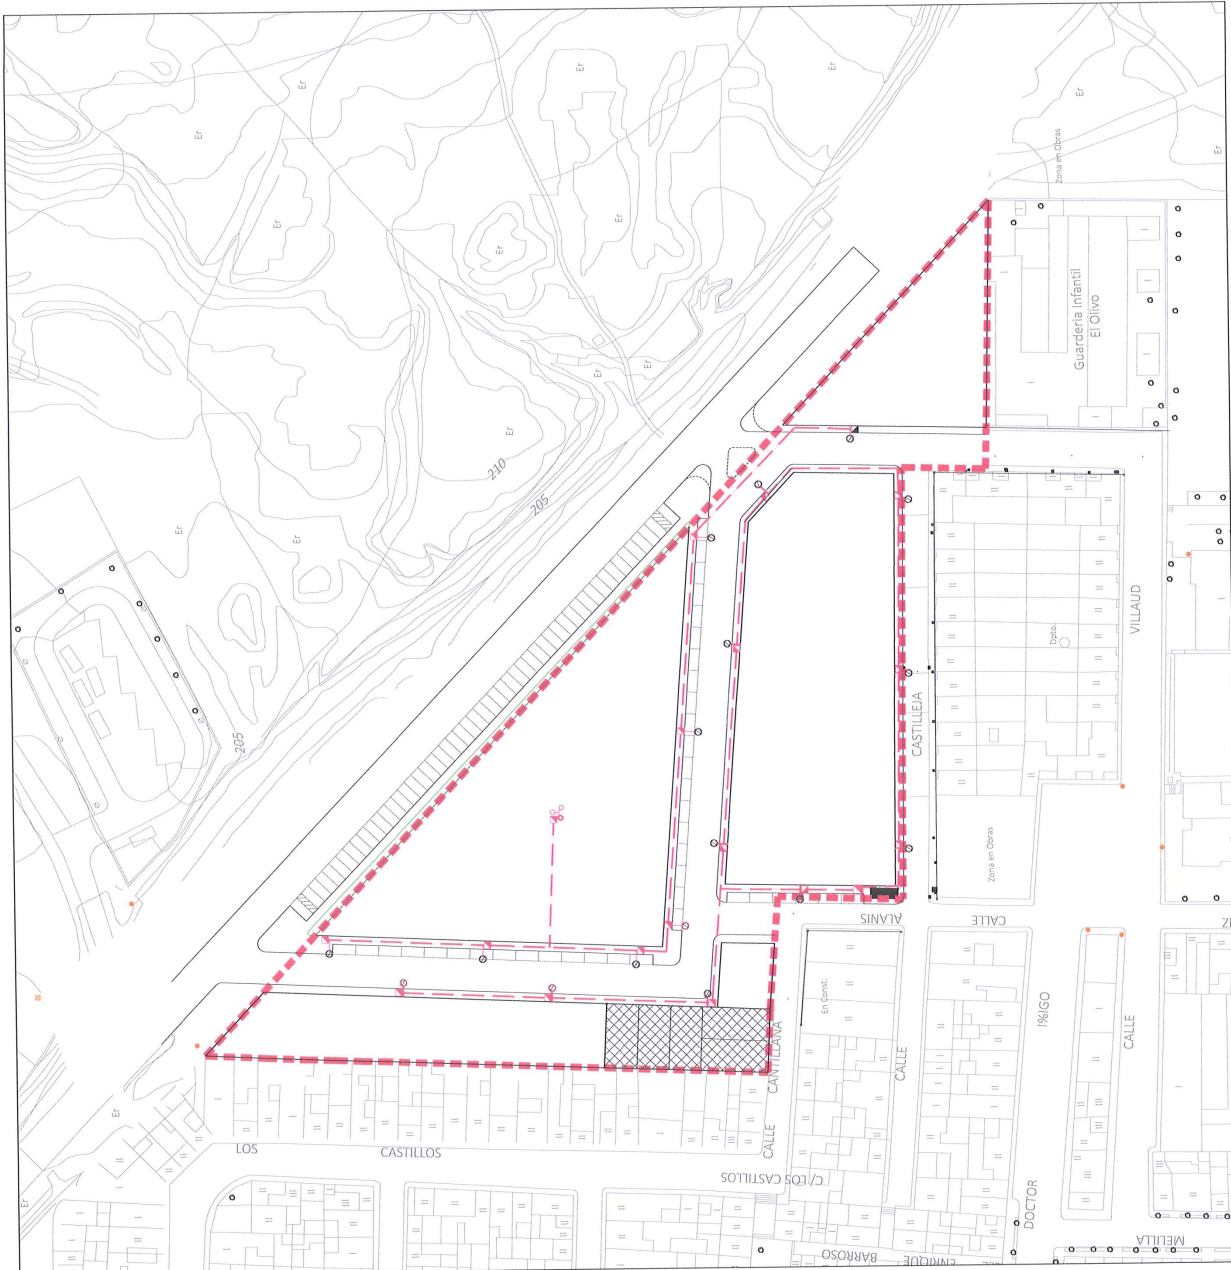

CENTRO DE TRANSFORMACION LUMINARIAS  
RED DE DISTRIBUCION DE ALUMBRADO PUBLICO  
ARQUETA

**Ayuntamiento de MORÓN de la Frontera**  
OFICINA TÉCNICA MUNICIPAL

OBRA/OP.: U.E. RESIDENCIAL (Villaud- Bda. El Pantano de las NN.SS. de Morón de la Frontera (Sevilla))

PLANO: ORDENACION ESQUEMA DE RED DE ALUMBRADO PUBLICO

ESCALA: 1/750

PLANO Nº: U4

TECNICO: JUAN CARLOS PALANTEA

Fecha: Enero 2018


EXP: PLANEAMIENTO

ESQUEMA DE RED DE ALUMBRADO PUBLICO  
Escala : 1/750

|                                       |   |               |                     |
|---------------------------------------|---|---------------|---------------------|
| <b>Código Seguro De Verificación:</b> | TtYlfz07zGB3bfZT4xfAiw==  | <b>Estado</b> | Fecha y hora        |
| <b>Firmado Por</b>                    | Ascension Serrano Lapeña  | Firmado       | 31/10/2018 11:13:46 |
| <b>Observaciones</b>                  |   | <b>Página</b> | 17/18               |
| <b>Url De Verificación</b>            | <a href="https://portal.dipusevilla.es/vfirmaAytos/code/TtYlfz07zGB3bfZT4xfAiw==">https://portal.dipusevilla.es/vfirmaAytos/code/TtYlfz07zGB3bfZT4xfAiw==</a> |               |                     |



**Diligencia:** Para hacer constar que el presente documento ha sido aprobado definitivamente en sesión plenaria de fecha 5 de junio de 2018.  
 En Morón de la Frontera, en la fecha indicada en el pie de firma de este documento.  
 LA SECRETARIA

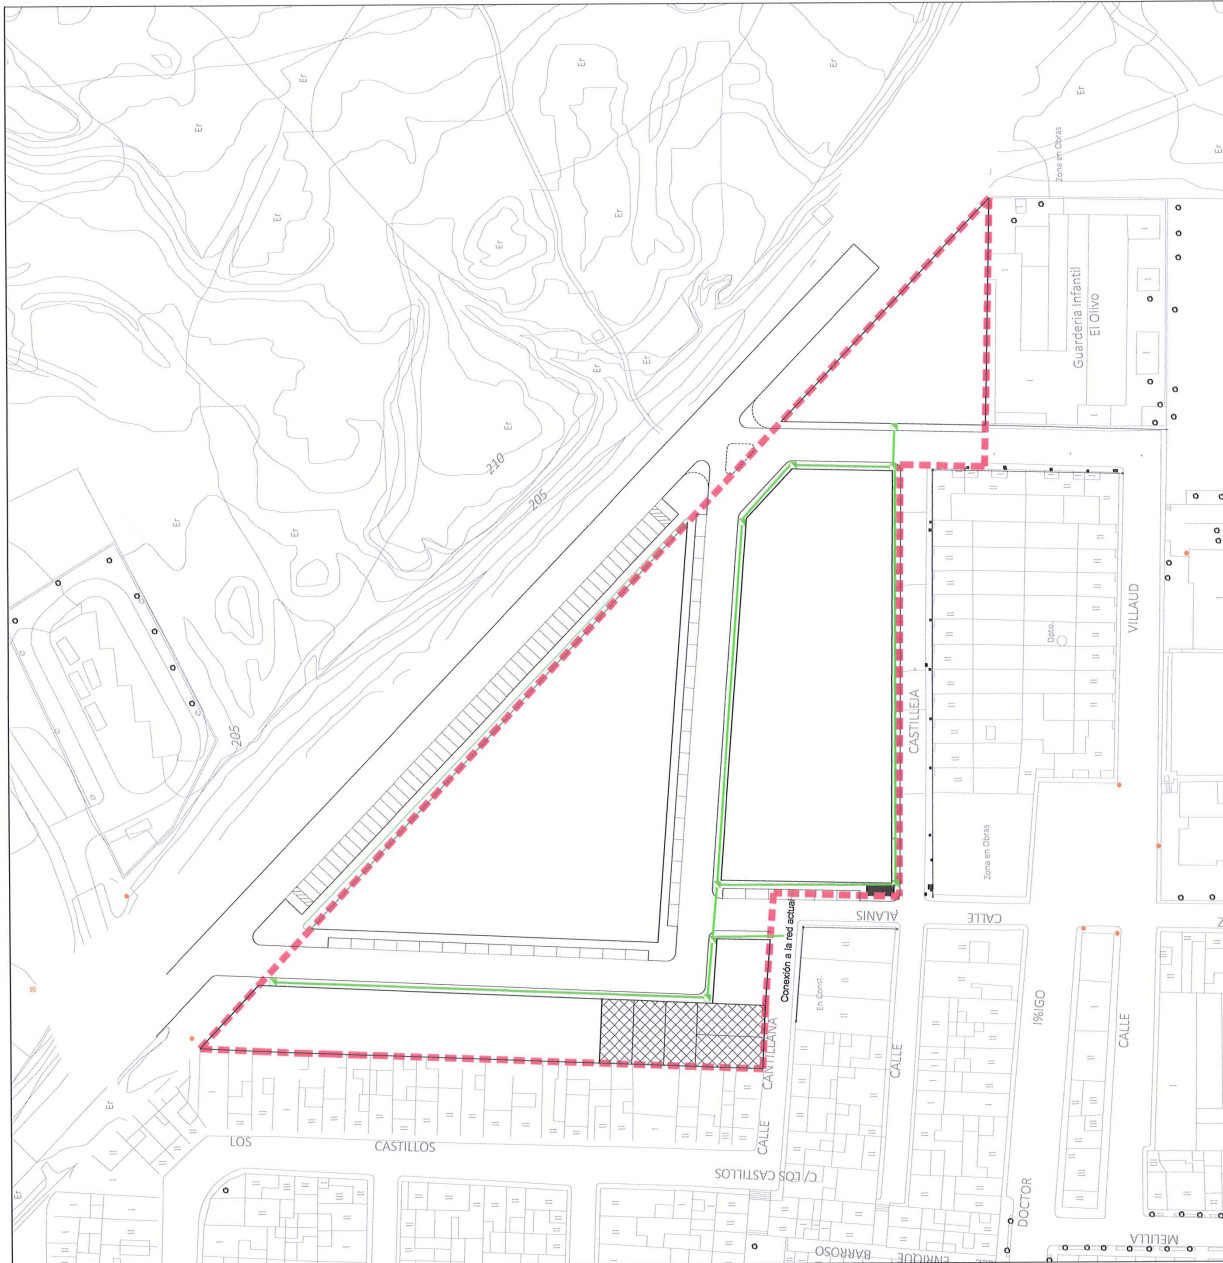

RED GENERAL DE DISTRIBUCION  
 ARQUETA DE REGISTRO

**Ayuntamiento de MORON de la Frontera**  
 Departamento de Obras y Urbanismo  
**OFICINA TÉCNICA MUNICIPAL**

OBRA / EXP: U.E. RESIDENCIAL (Villaur-Bata, El Portazo de las MANS. de Morón de la Frontera (Sevilla))

PLANO: ORDENACION  
 ESQUEMA DE RED DE TELECOMUNICACIONES

TECNICO: JOSE MANUEL SERRANO LAPEÑA

ESTUDIO DE DETALLE Nº 18

ESCALA: 1/750

PLANO Nº: U5

Dibujado: EDOLGA Etxano 2018

EXP: PLANEAMIENTO

**ESQUEMA DE RED DE TELECOMUNICACIONES**  
 Escala: 1/750

|                                       |   |               |                     |
|---------------------------------------|---|---------------|---------------------|
| <b>Código Seguro De Verificación:</b> | TtY1fz07zGB3bfZT4XfAiw==  | <b>Estado</b> | <b>Fecha y hora</b> |
| <b>Firmado Por</b>                    | Ascension Serrano Lapeña  | Firmado       | 31/10/2018 11:13:46 |
| <b>Observaciones</b>                  |   | <b>Página</b> | 18/18               |
| <b>Url De Verificación</b>            | <a href="https://portal.dipusevilla.es/vfirmaAytos/code/TtY1fz07zGB3bfZT4XfAiw==">https://portal.dipusevilla.es/vfirmaAytos/code/TtY1fz07zGB3bfZT4XfAiw==</a> |               |                     |

