


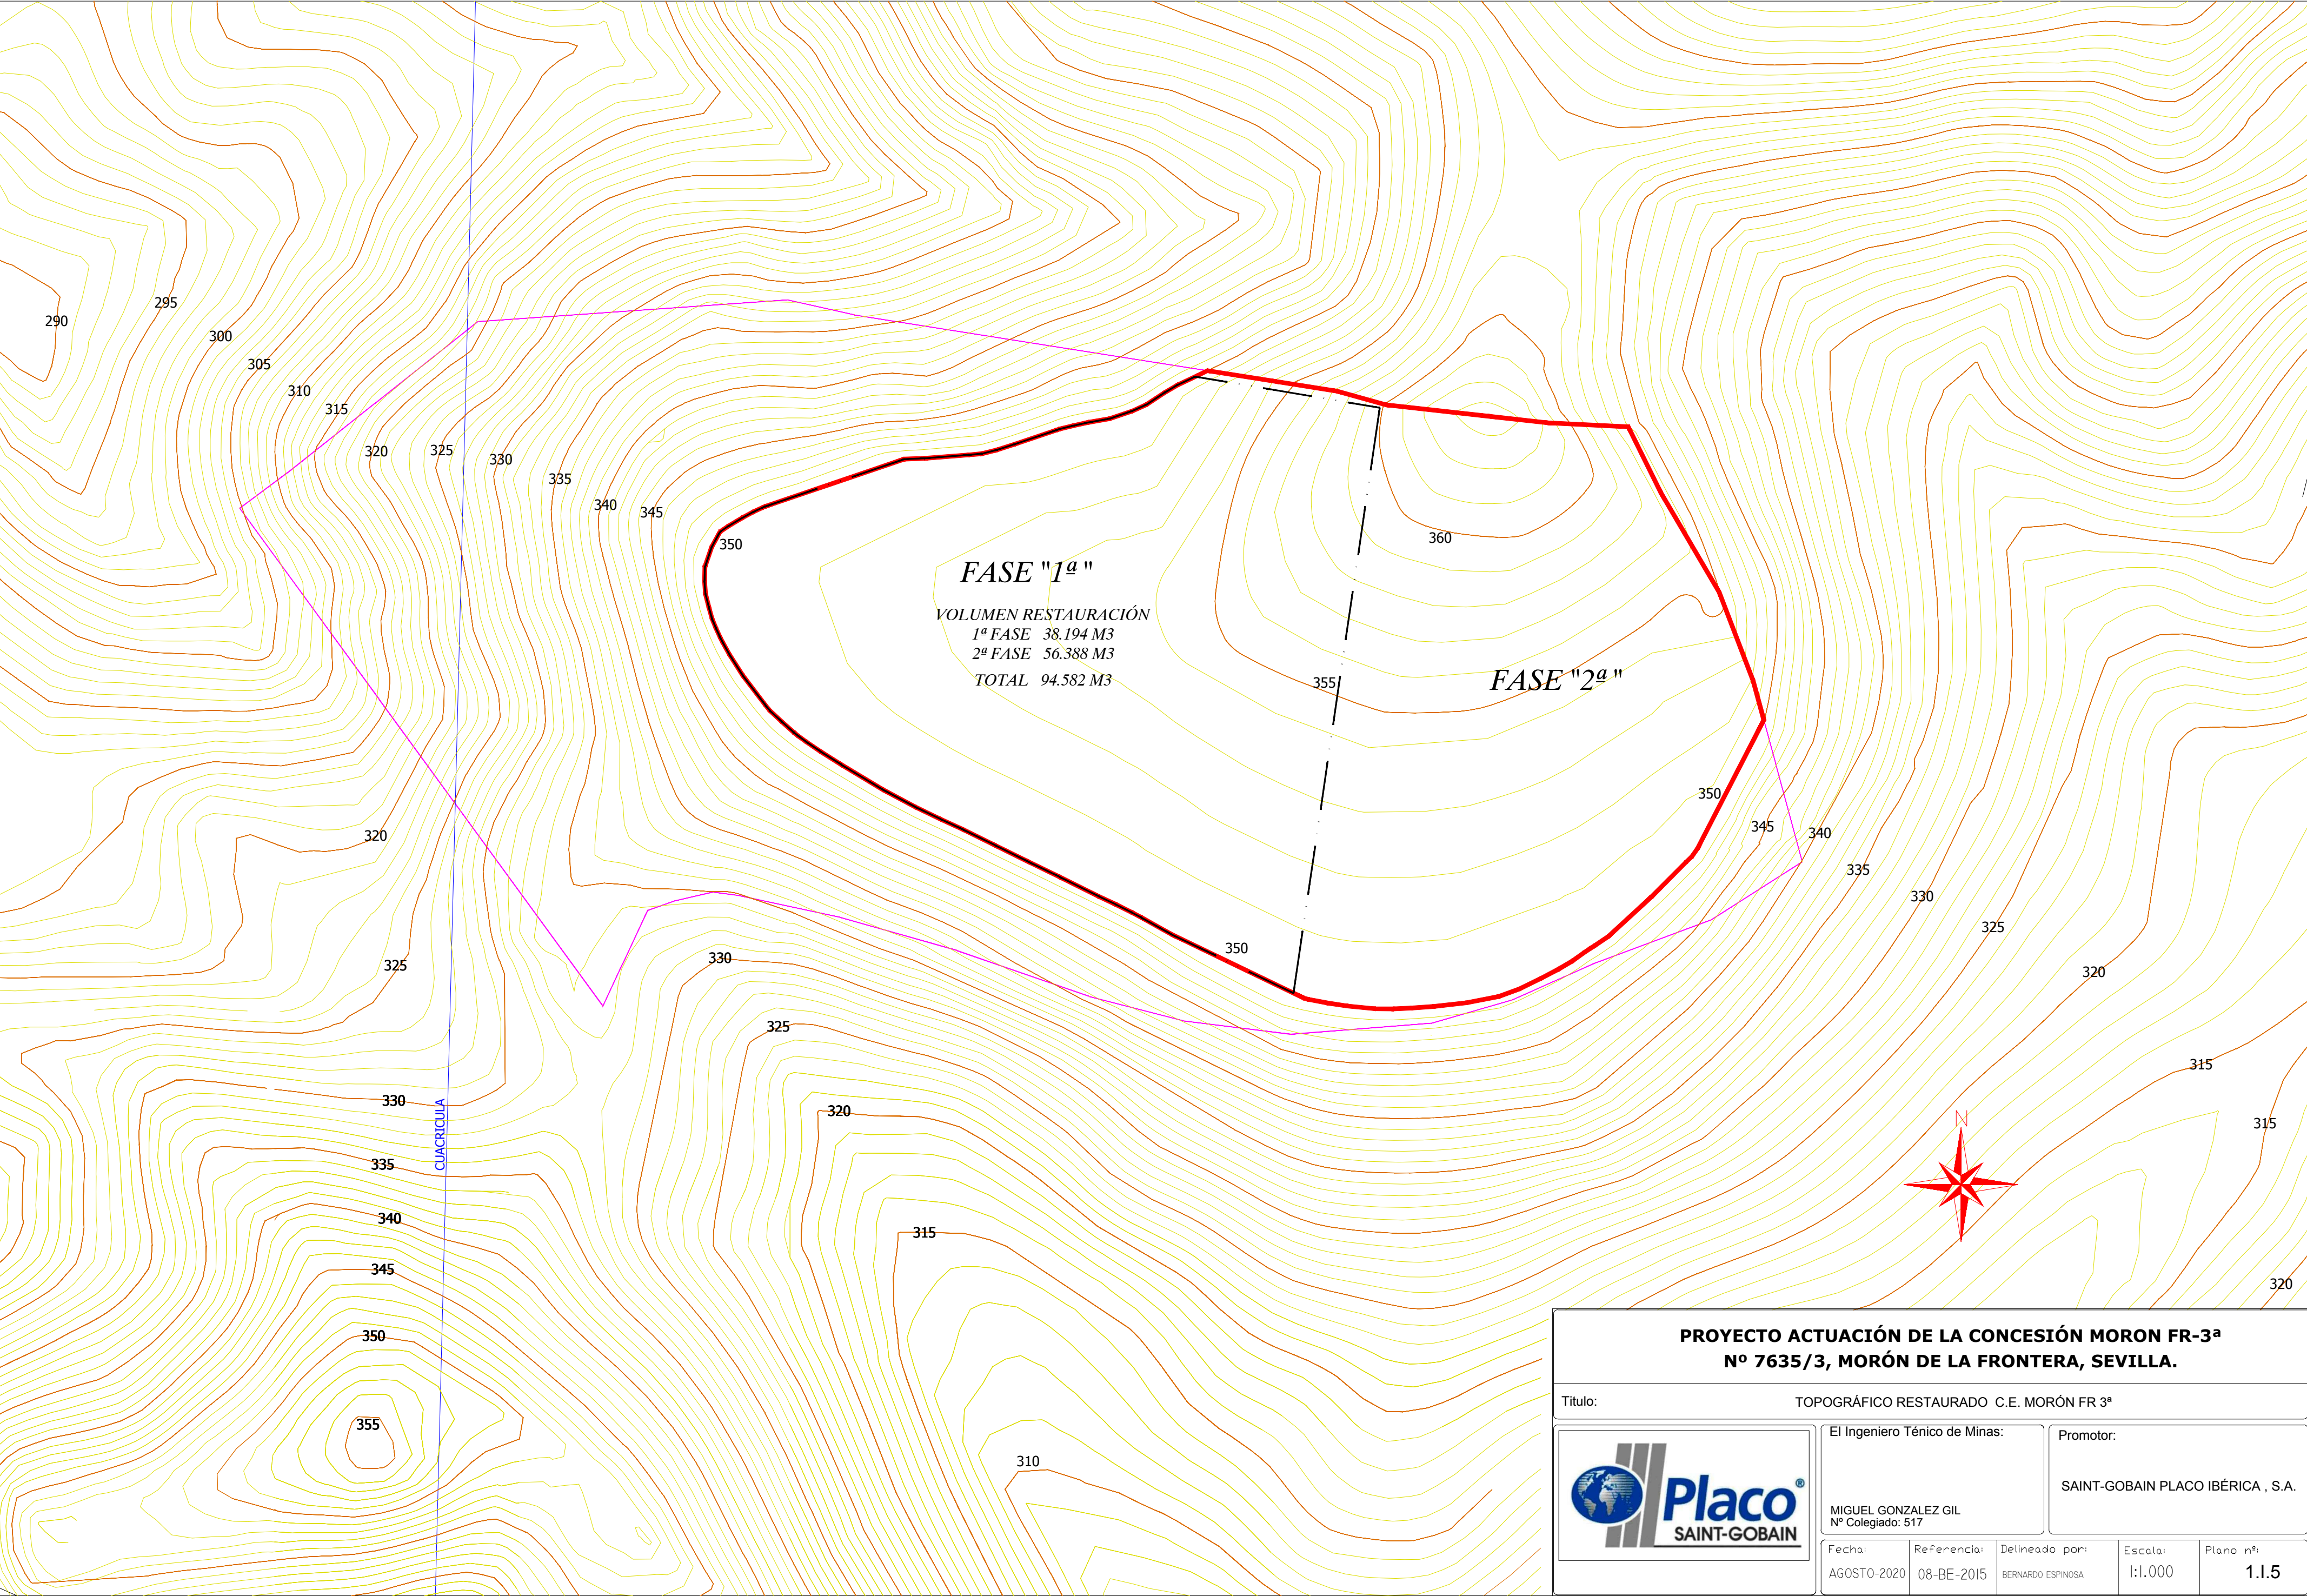

PROYECTO ACTUACIÓN DE LA CONCESIÓN MORON FR-3ª Nº 7635/3, MORÓN DE LA FRONTERA, SEVILLA.					
Título: TOPOGRÁFICO RESTAURADO C.E. MORÓN FR 3ª					
		El Ingeniero Técnico de Minas: MIGUEL GONZALEZ GIL Nº Colegiado: 517		Promotor: SAINT-GOBAIN PLACO IBÉRICA , S.A.	
Fecha: AGOSTO-2020	Referencia: 08-BE-2015	Delineado por: BERNARDO ESPINOSA	Escala: 1:1.000	Plano nº: 1.1.5	